

BLEIKENACKER



INDUSTRIE IM BLEIKENACKER

Der Gewerbepark befindet sich zwischen Sulgen und Kradolf, direkt an der Hauptstrasse. Die Ortschaft ist das Tor zum Oberthurgau. Die Achsen Frauenfeld-Romanshorn und Konstanz-Gossau SG, sowie die Bahnlinien Winterthur-Romanshorn und Weinfelden-Gossau SG sowie die Postautolinie Weinfelden-Kreuzlingen erschliessen die Gemeinde vorzüglich.


Sulgen ist durch landschaftliche und wirtschaftliche Vielfalt geprägt. Es ist ein kleines Regionalzentrum mit bequemen Einkaufsmöglichkeiten, mit leistungsfähigem Dienstleistungsangebot, mit vielseitigen Industrie- und Gewerbebetrieben.

DER GEWERBEPARK

Die Liegenschaft überzeugt durch die Zugänglichkeit über die grossen Tore oder über die Tiefgarage mit einer Einfahrtshöhe von 3.5m. Helle und hohe Räume werden gebaut. Auch ein Warenlift ist vorhanden. Die insgesamt 2800m² Innenräume befinden sich auf zwei Etagen und können individuell und massgeschneidert durch Sie ausgebaut werden. Einzigartige Ideen werden umgesetzt.

Unsere flexibel gestaltbaren Flächen lassen sich individuell für Büros, Lager, Produktionsstätten, Showrooms oder Co-Working Spaces anpassen. Gestalten Sie Ihren idealen Raum.

DER STANDORT

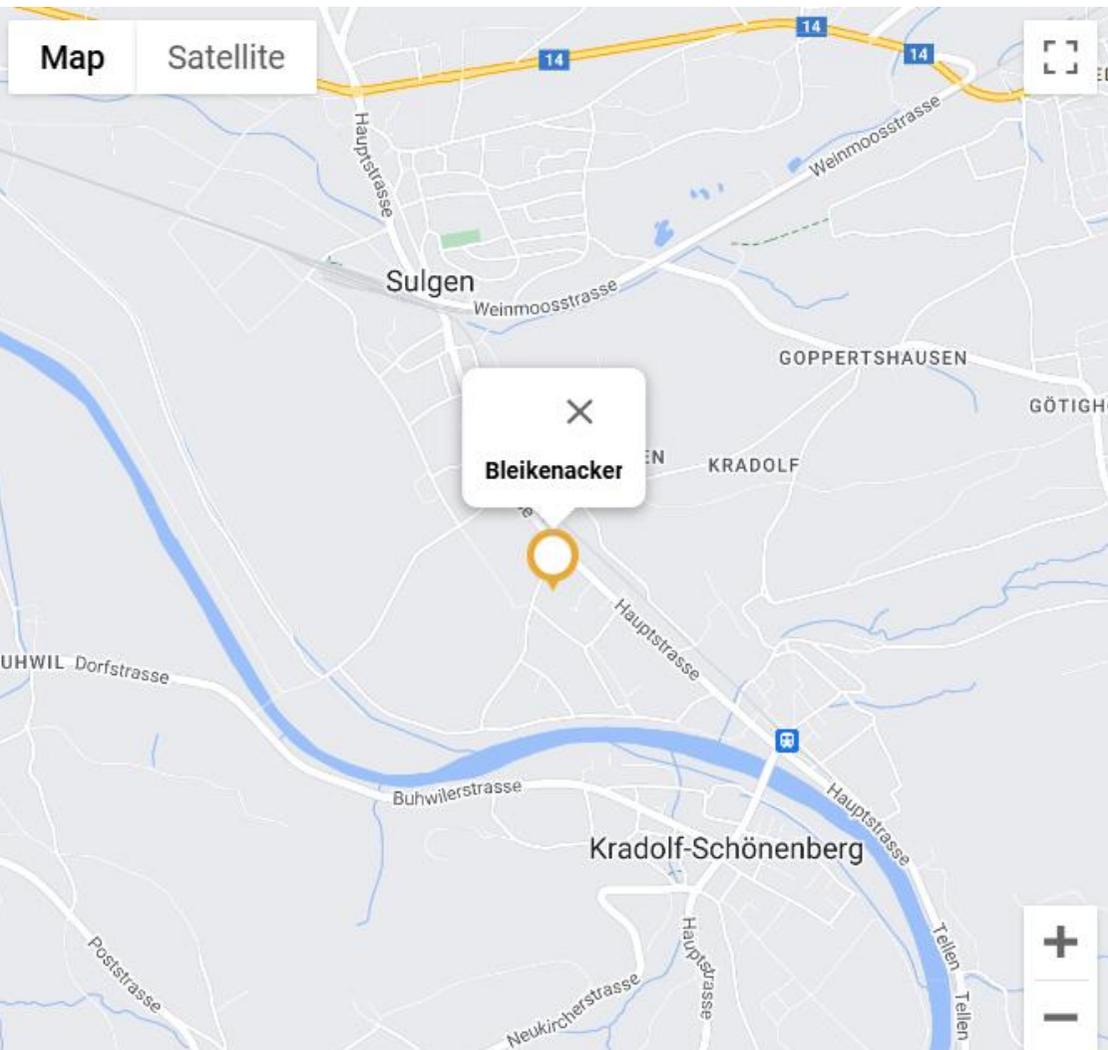

Business Community vor Ort



5 Minuten zum Bahnhof
50 Minuten nach Rorschach



25 Minuten nach Frauenfeld
40 Minuten nach St. Gallen



Eine Fläche von 1000 m² die
du für dich einteilen kannst.



Egal ob Ingenieurbüro oder
grosse Lagerfläche.

ERDGESCHOSS




OBERGESCHOSS





TIEFGARAGE



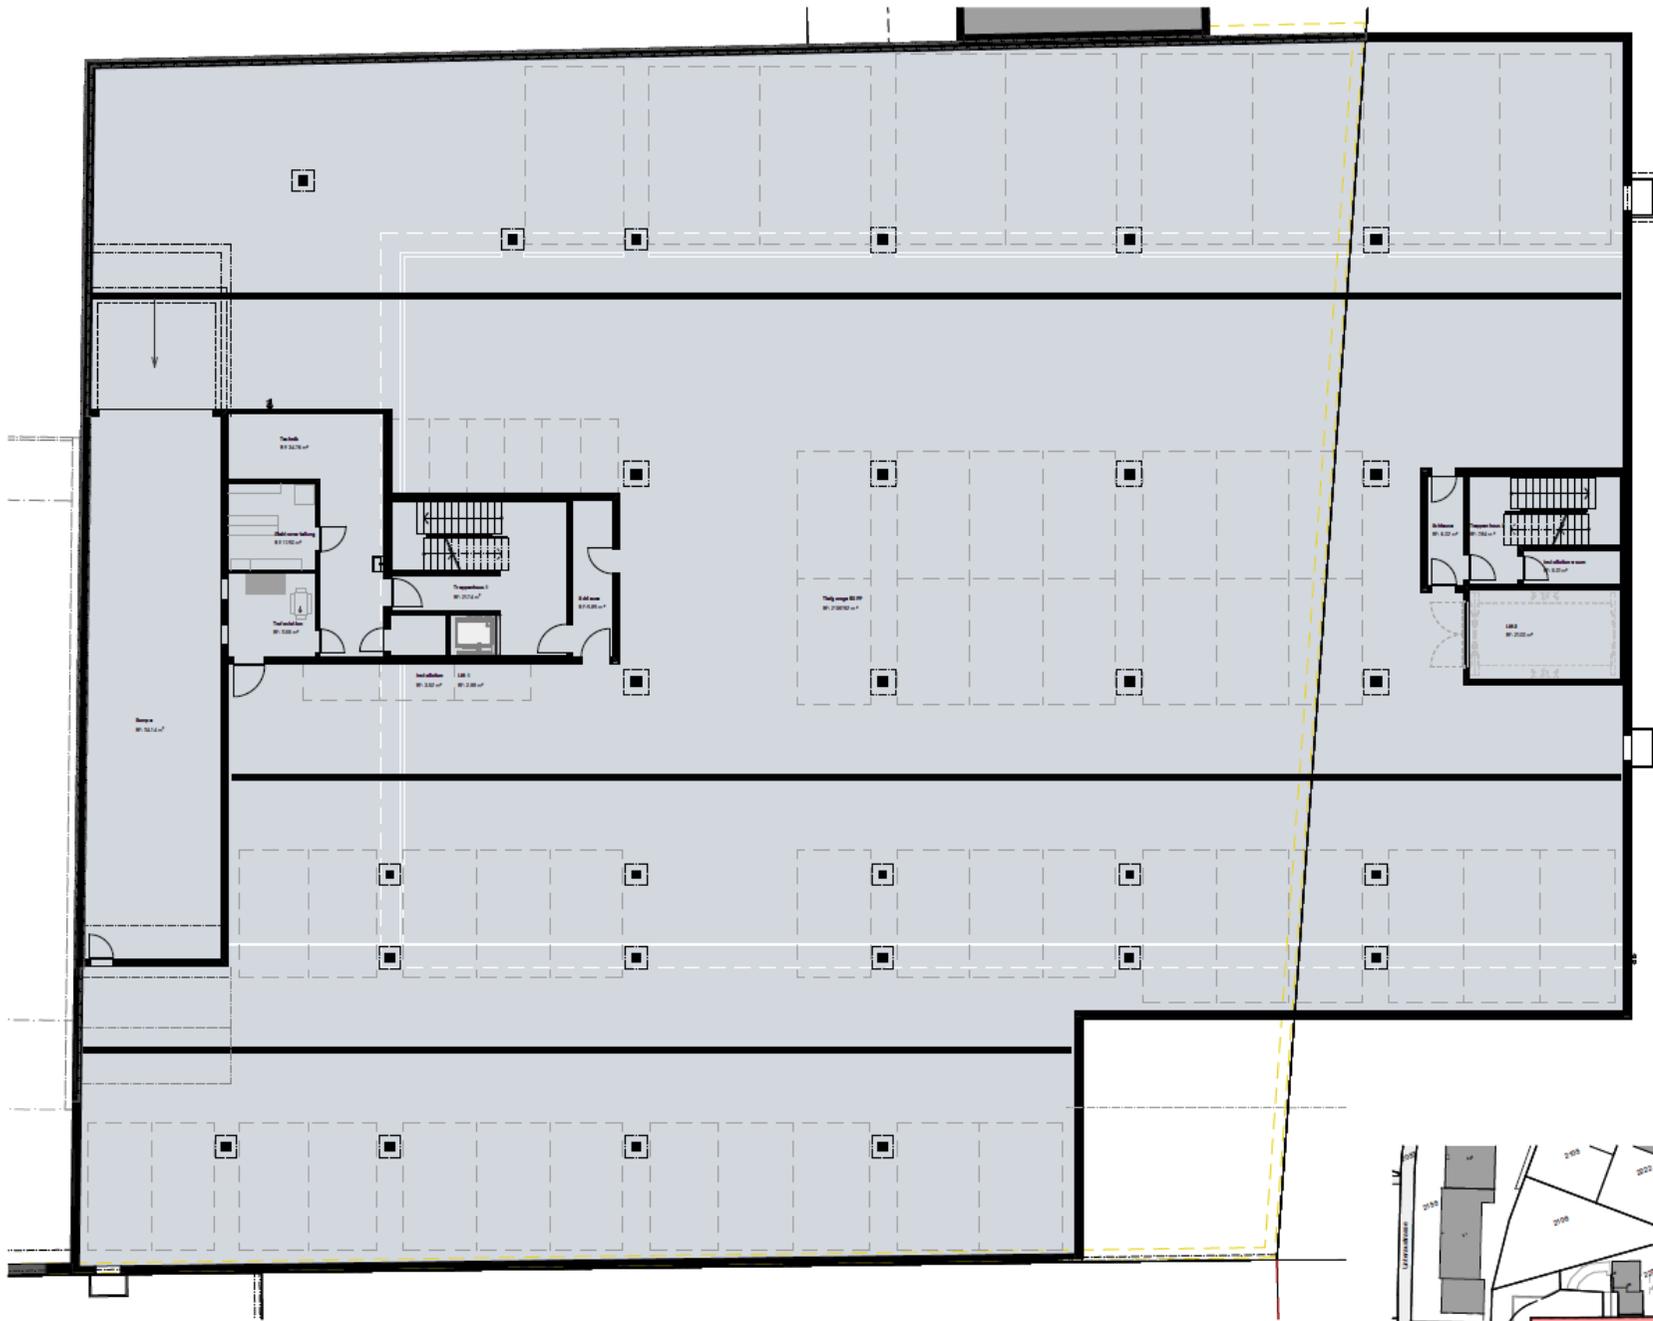



Halle 3 - Untergeschoss / Mst. 1:200

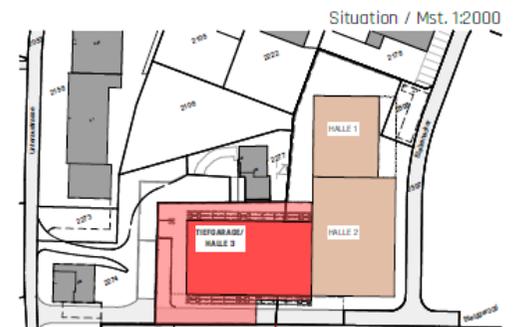

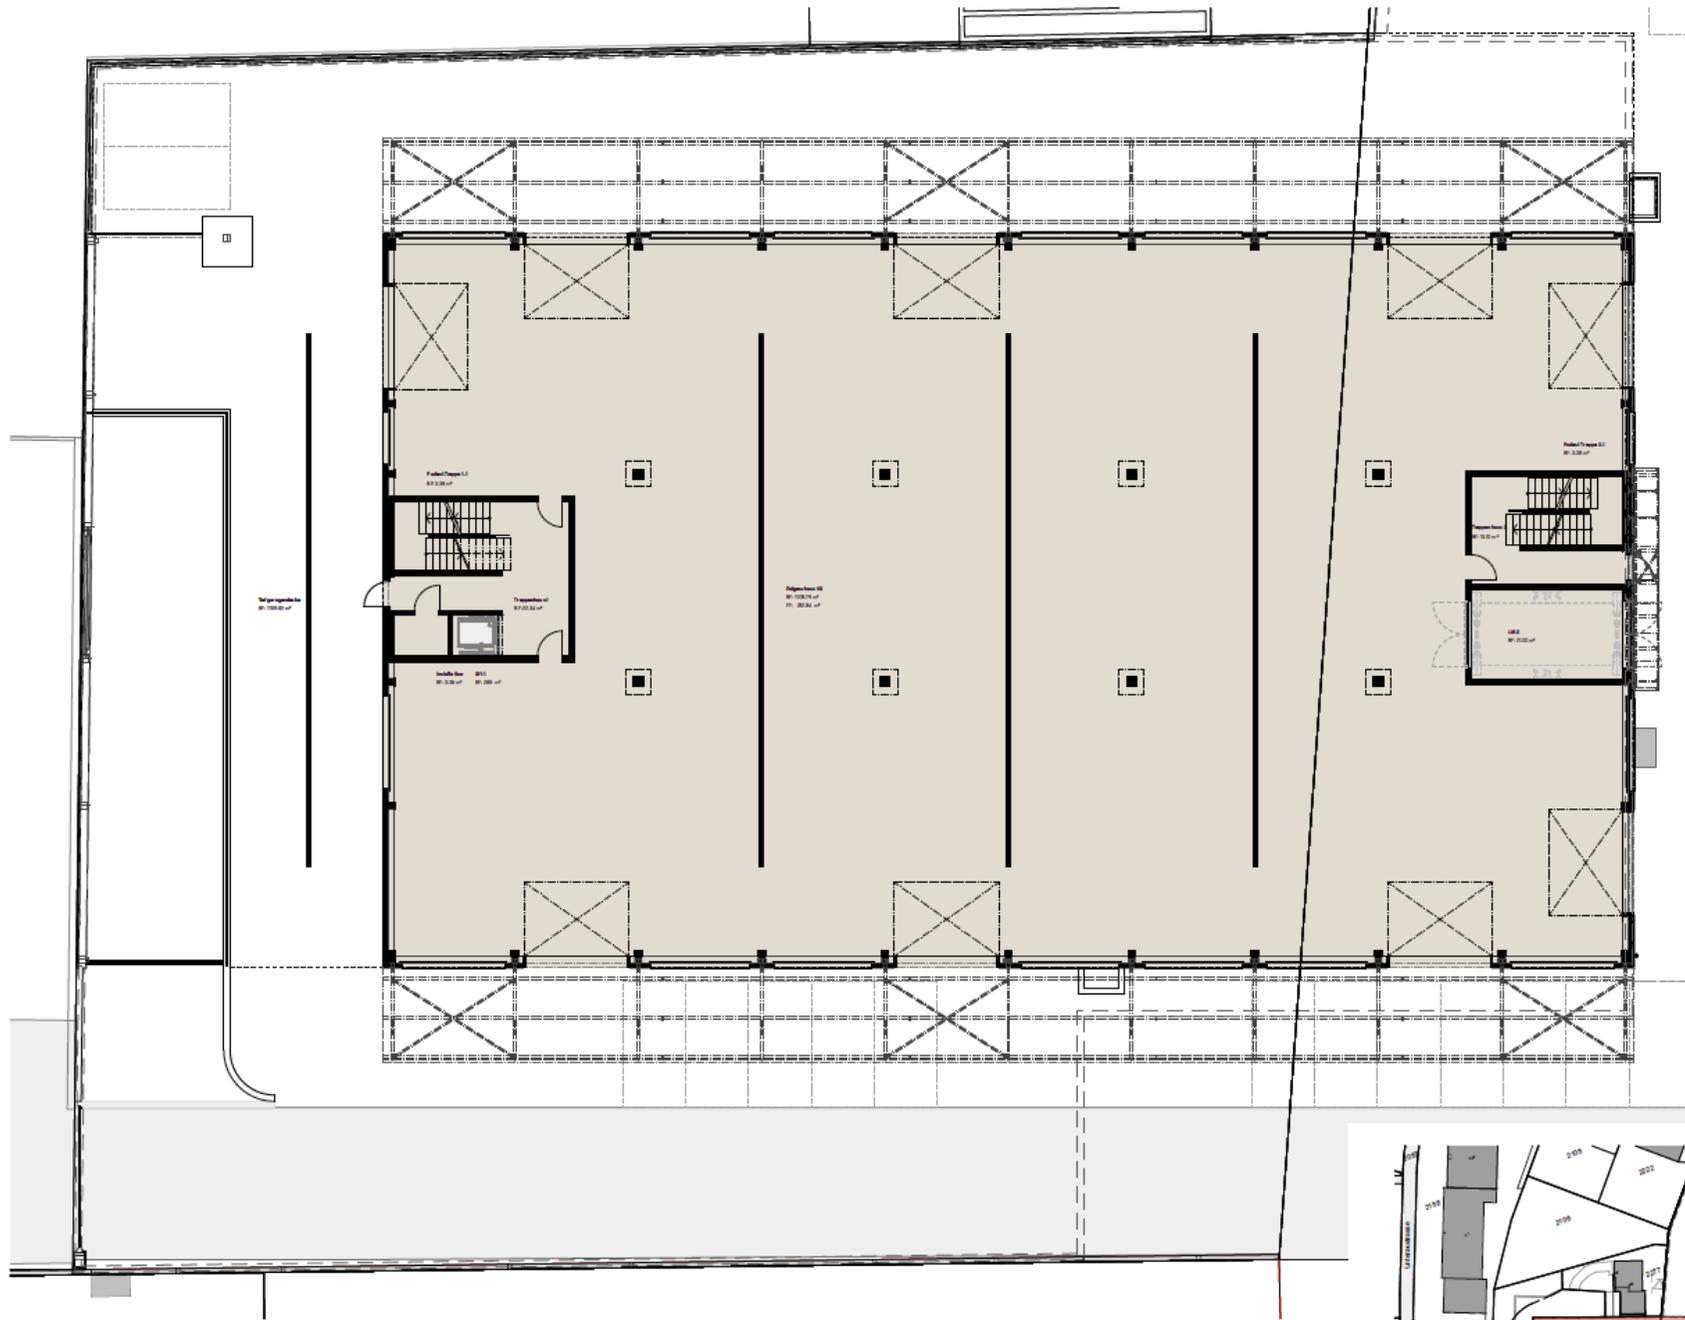



Halle 3 - Erdgeschoss / Mst. 1:200

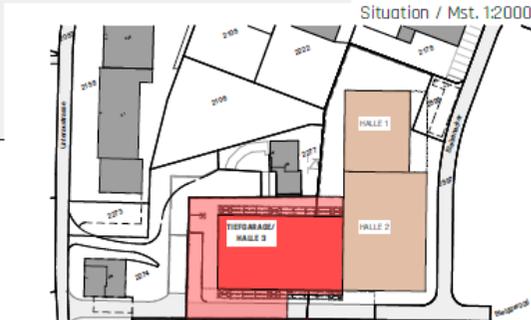

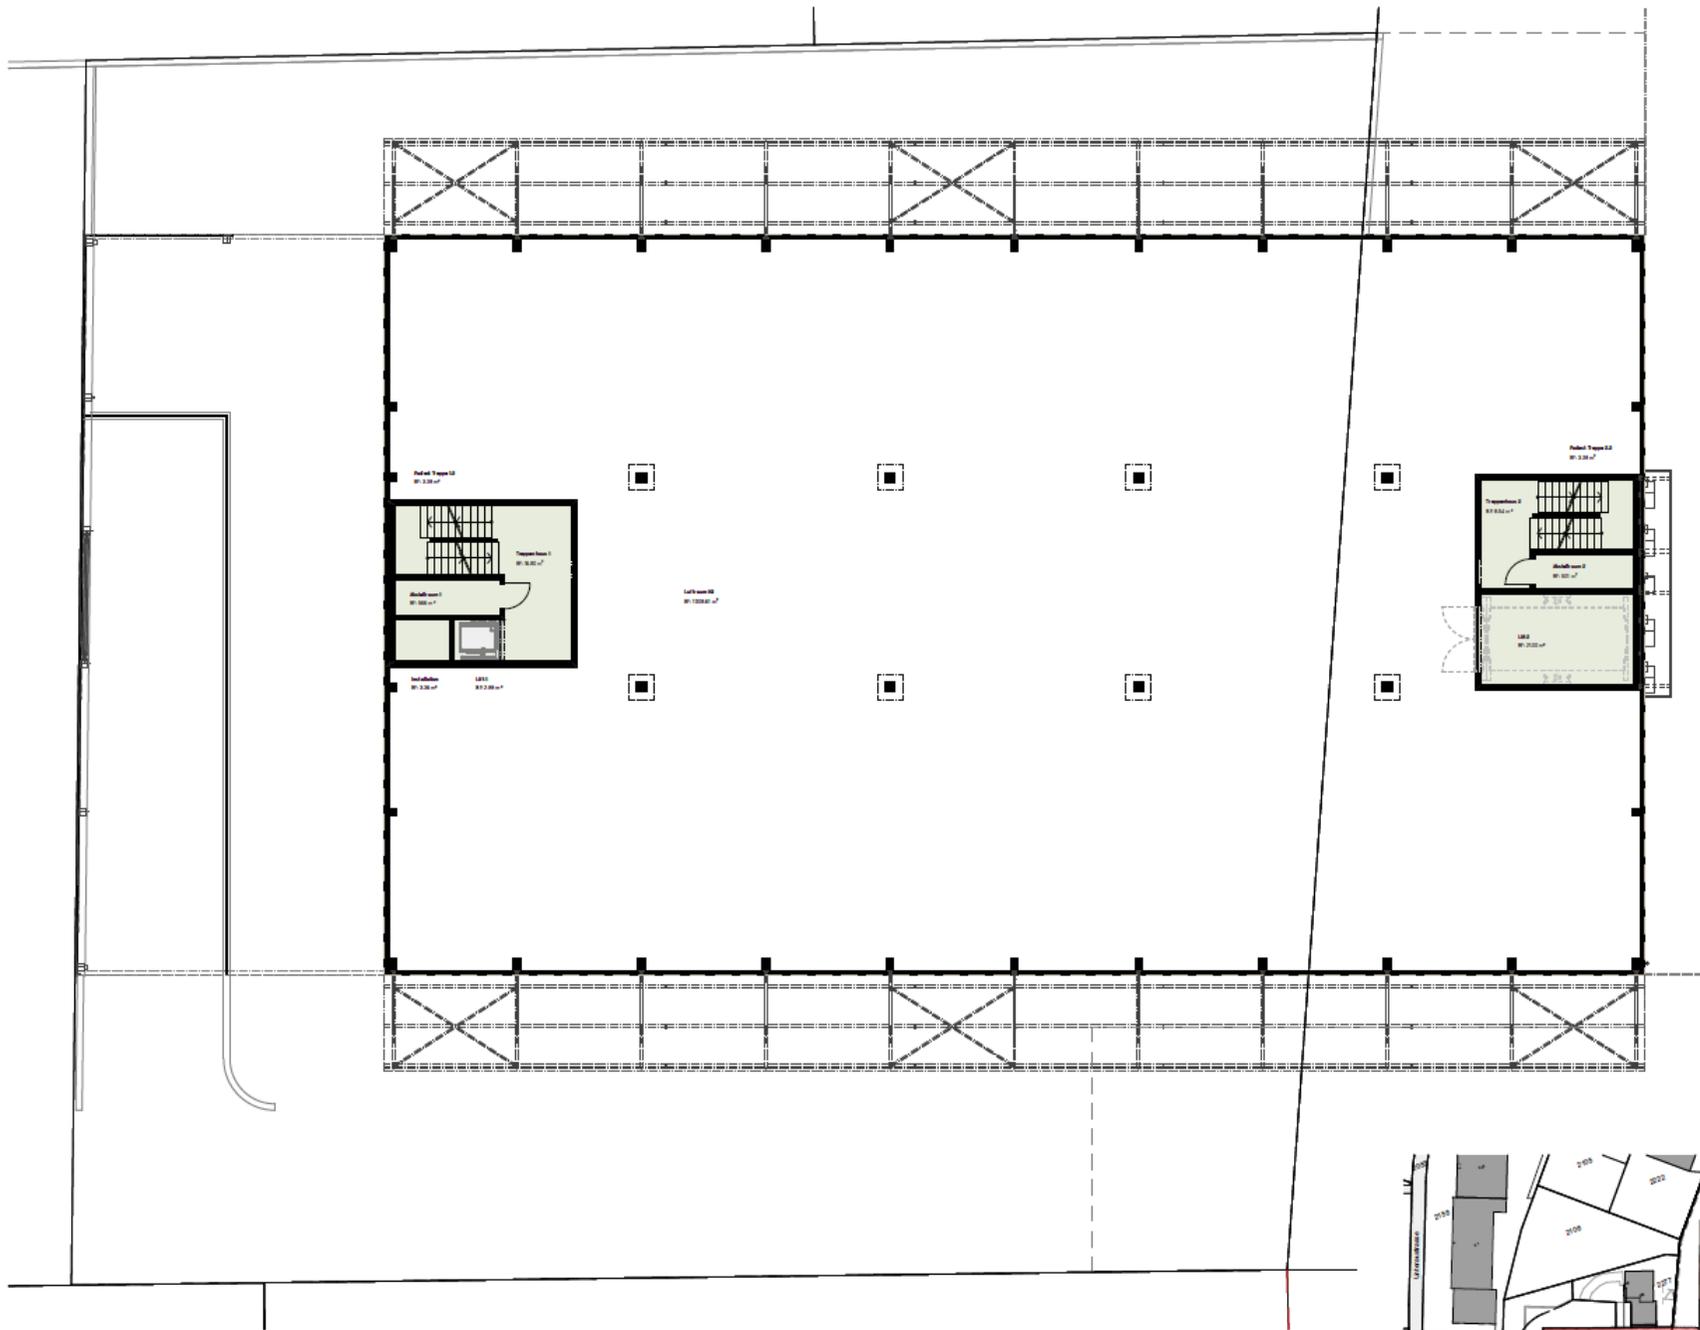


Halle 3 - 1. Obergeschoss (Luftraum) / Mst. 1:200

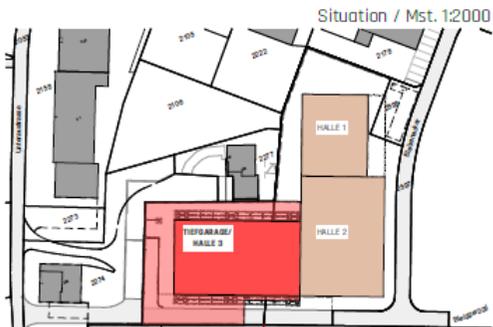

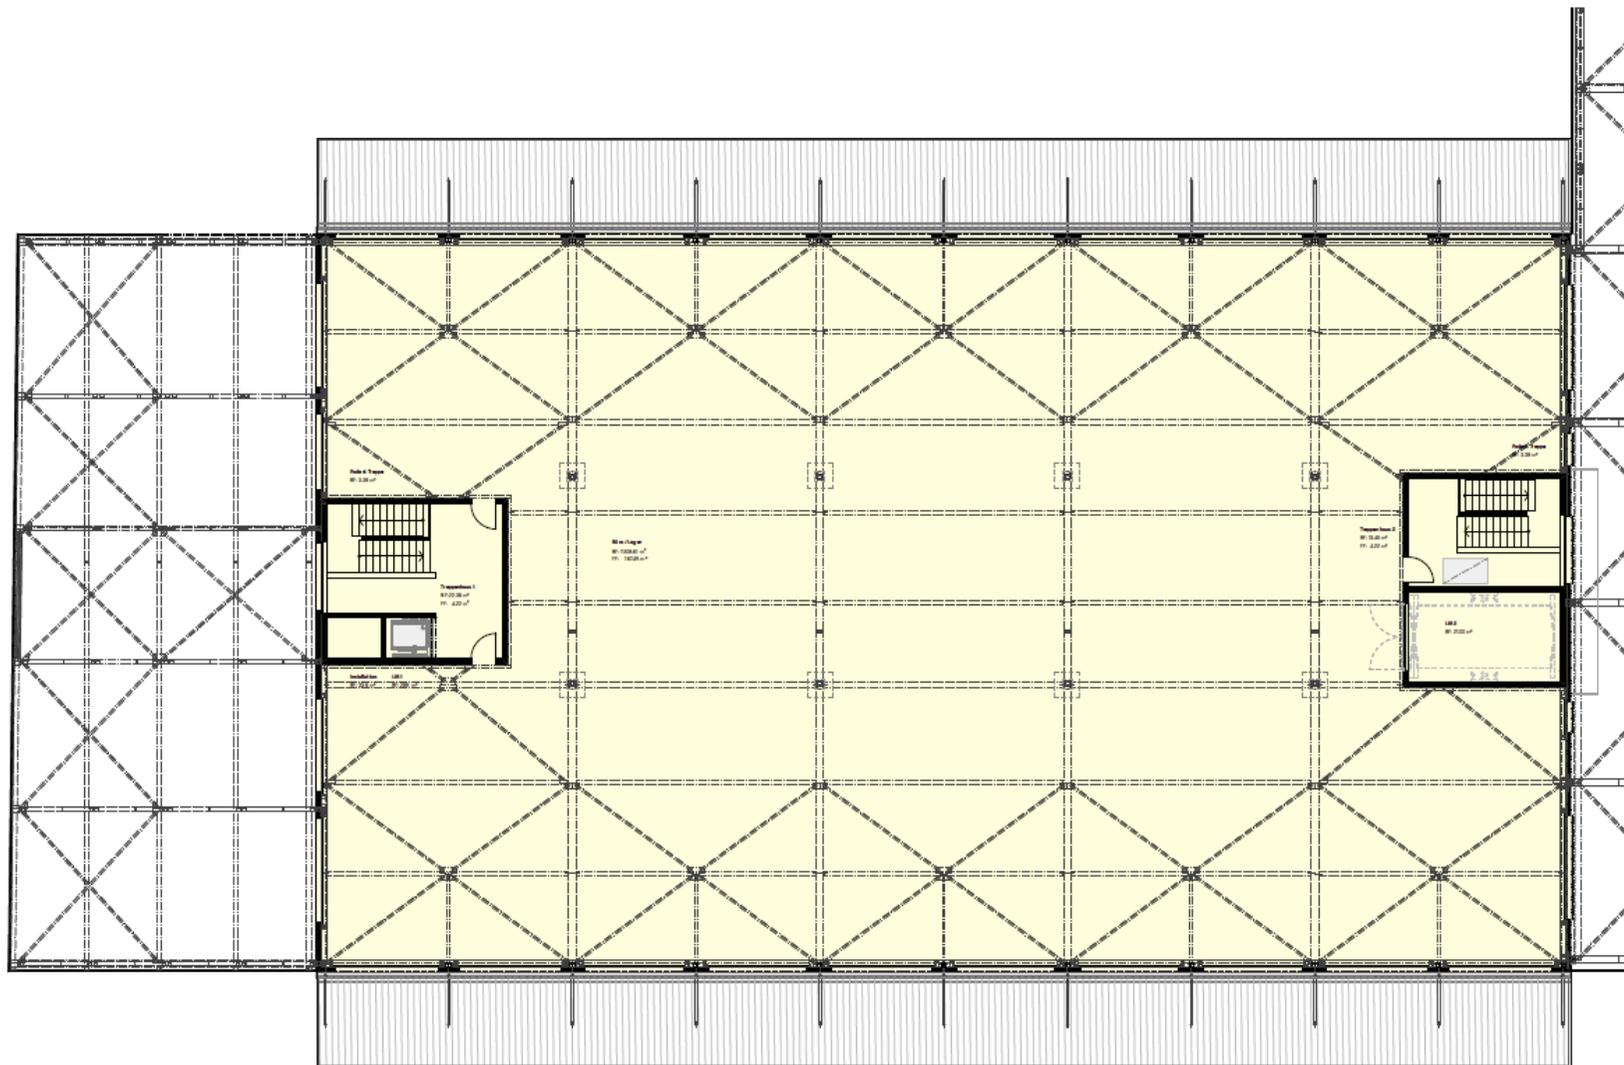

Halle 3 - 2. Obergeschoss / Mst. 1:200

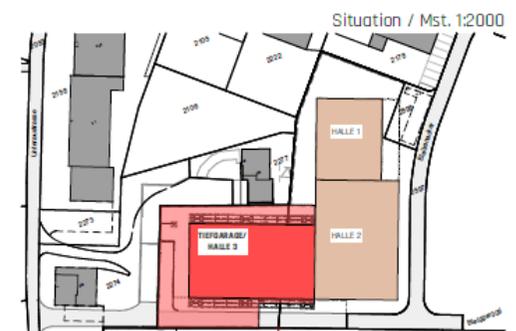

KONTAKT

Gerne stehen wir Ihnen für Fragen und Preisauskünfte zur Verfügung.

Frau Tanja Baumann

vermietung@bksunternehmung.ch

Tel. +41 77 416 33 78

BKS UNTERNEHMUNG AG

