




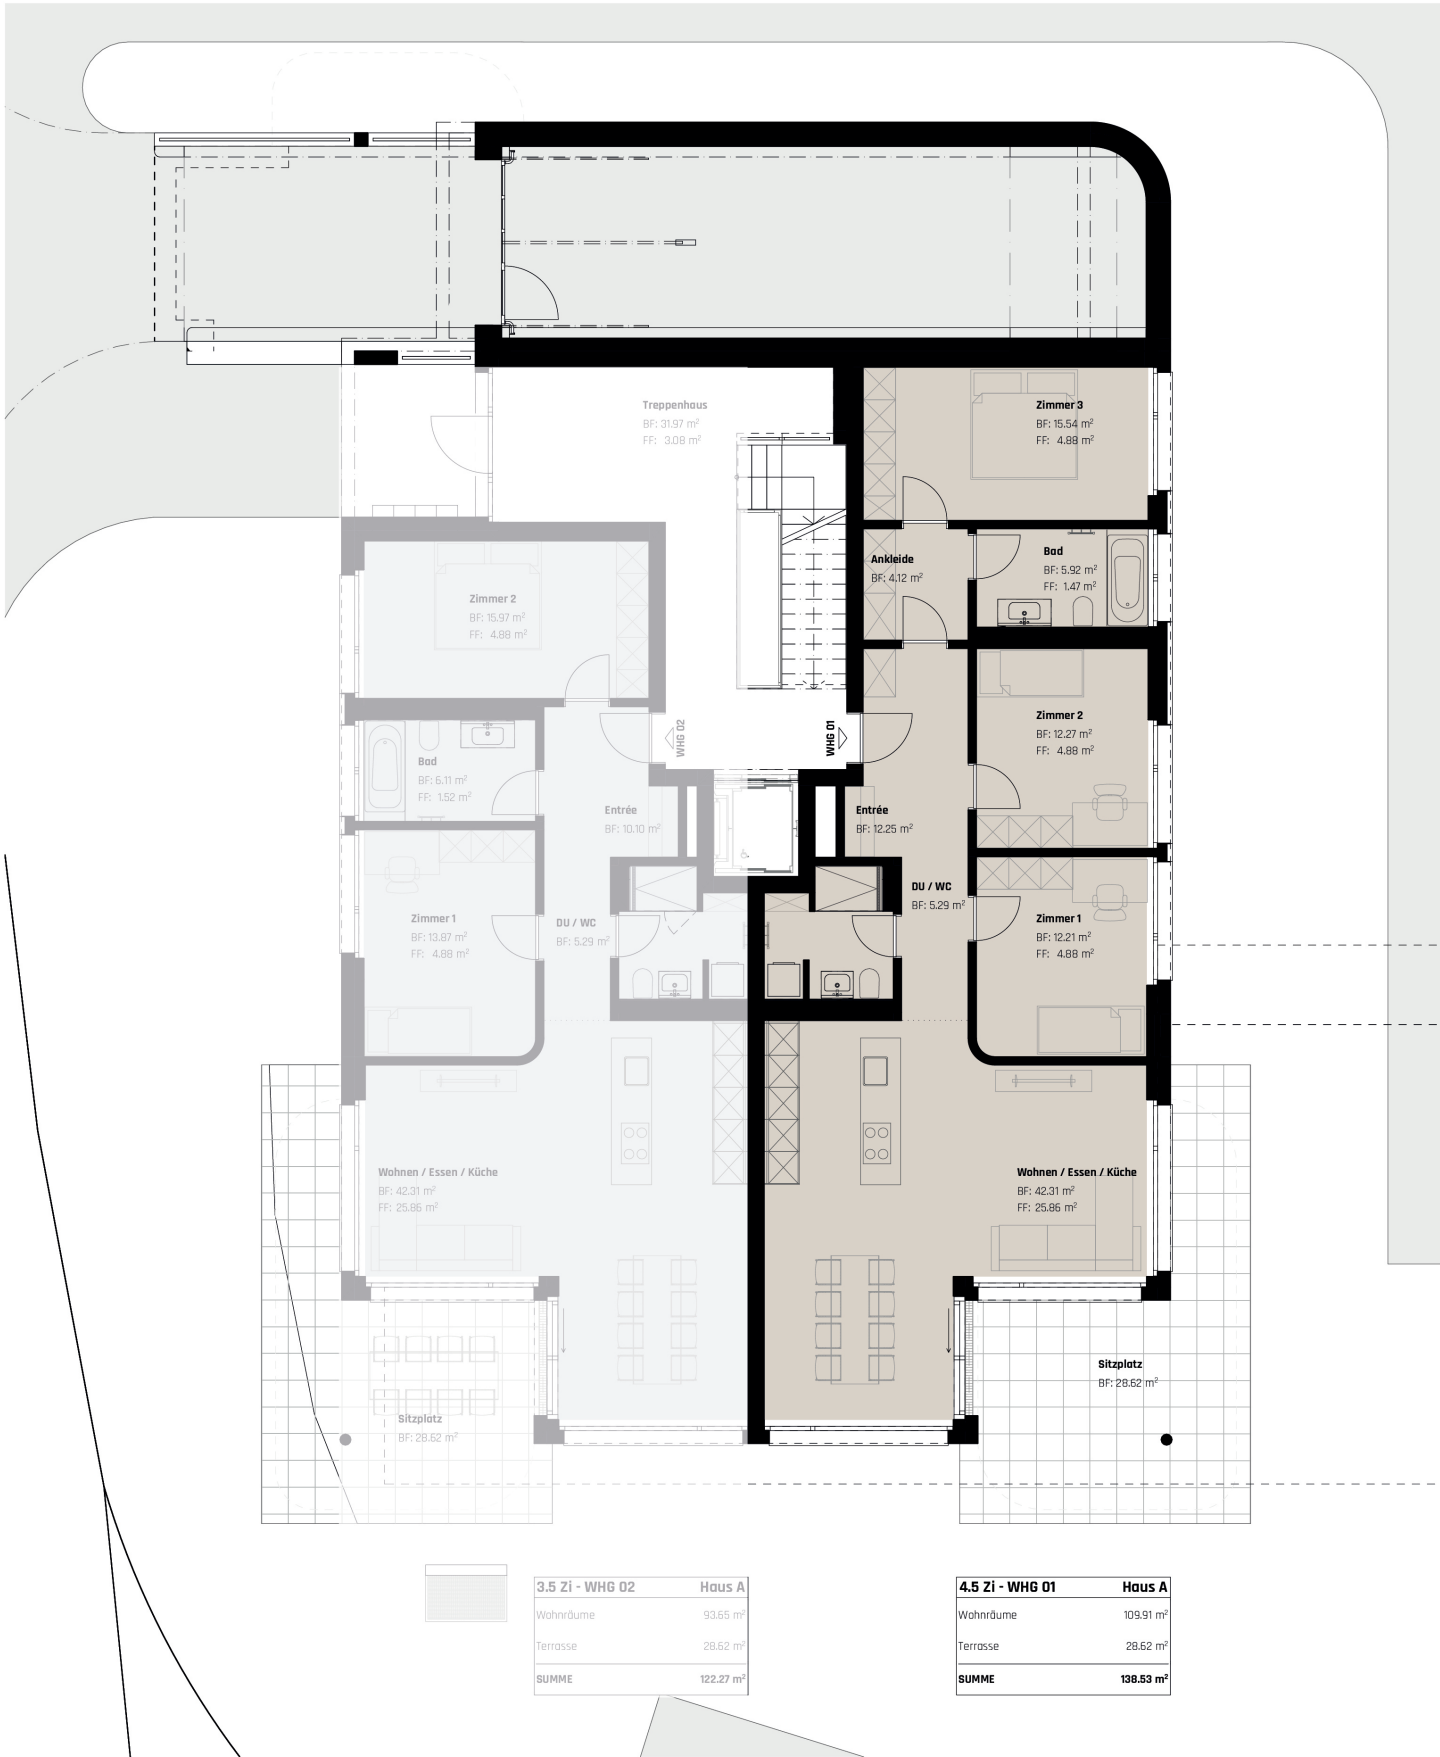


Haus A - Erdgeschoss / Mst. 1:100

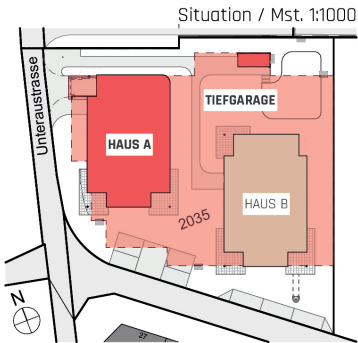

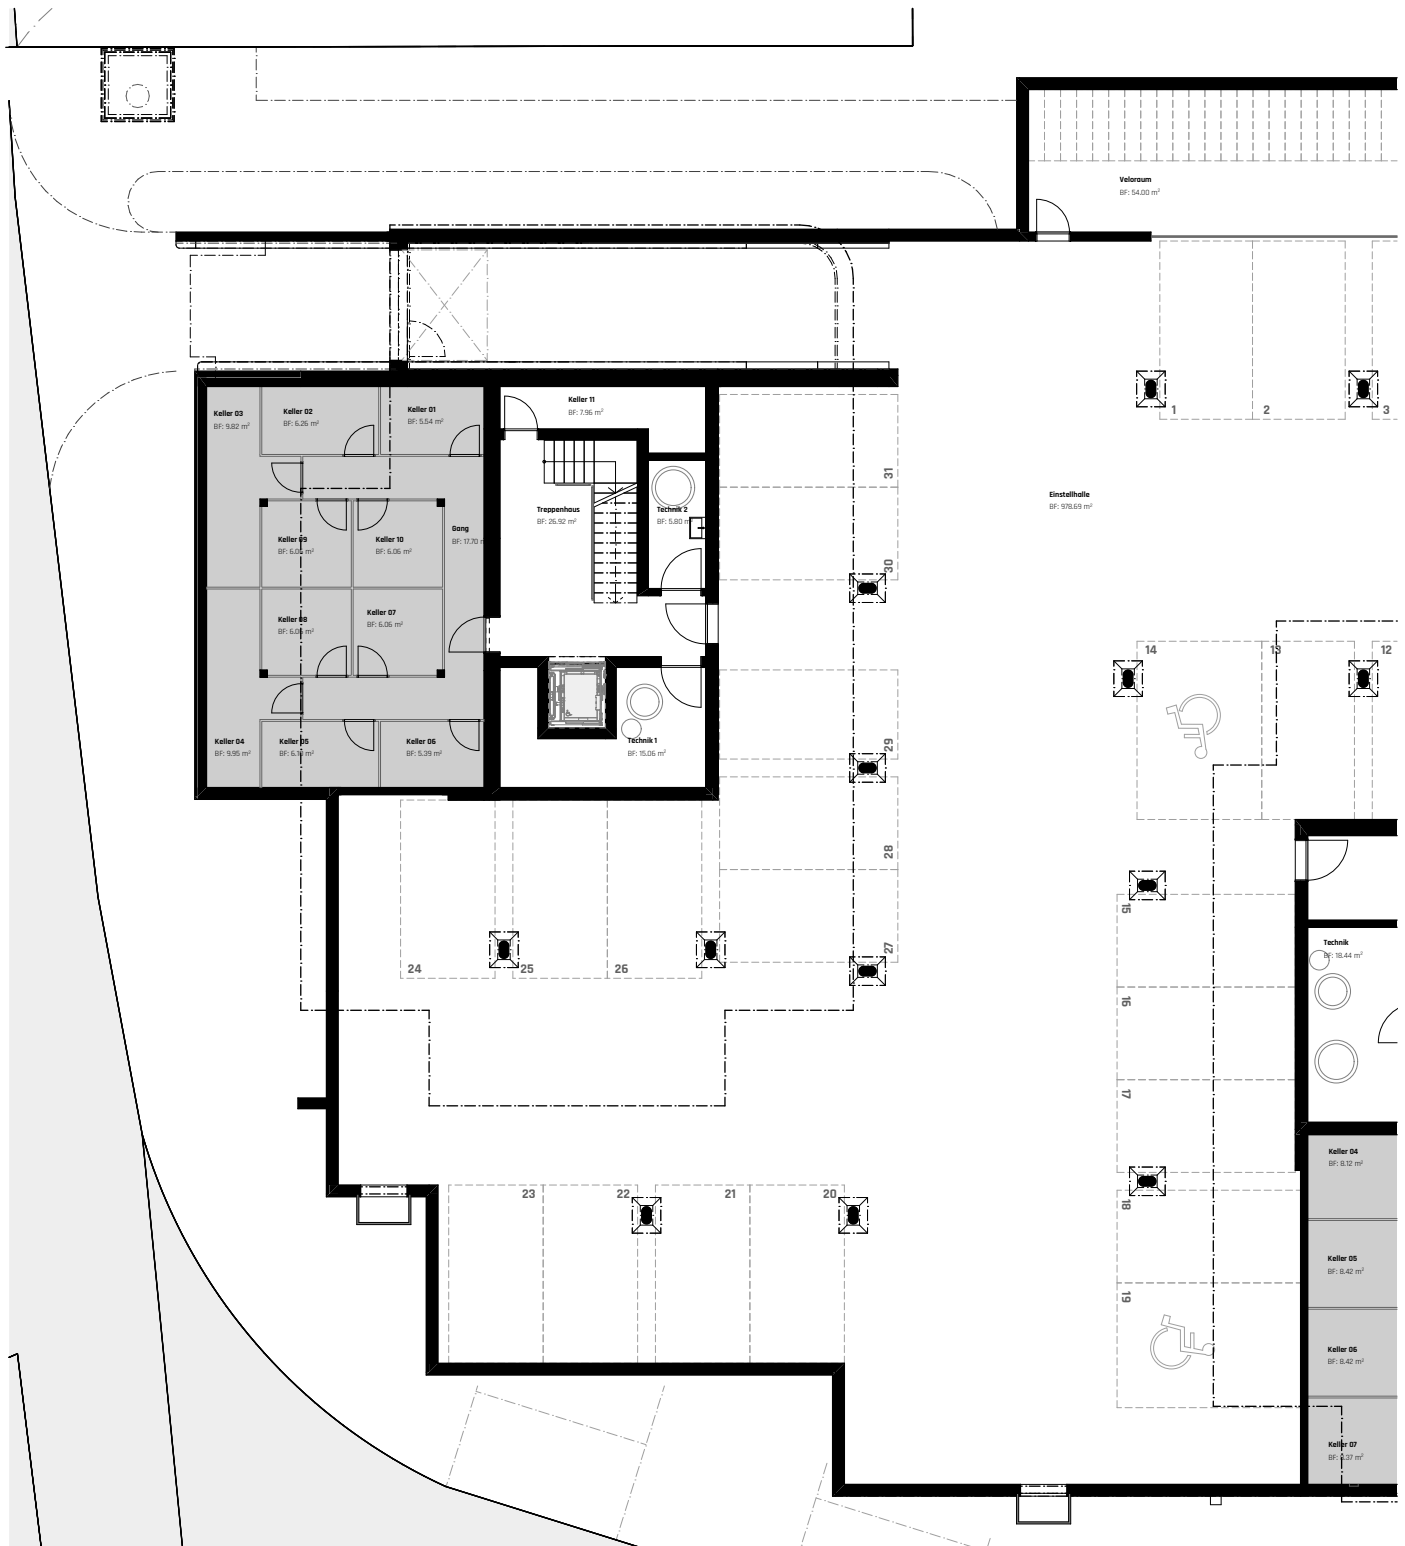

Haus A - Untergeschoss / Mst. 1:150

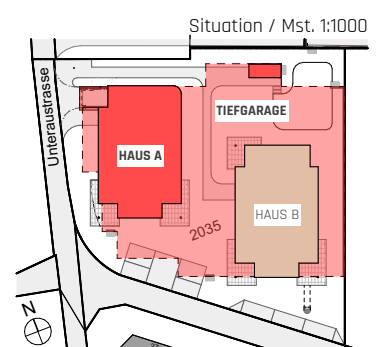

Situation / Mst. 1:1000